








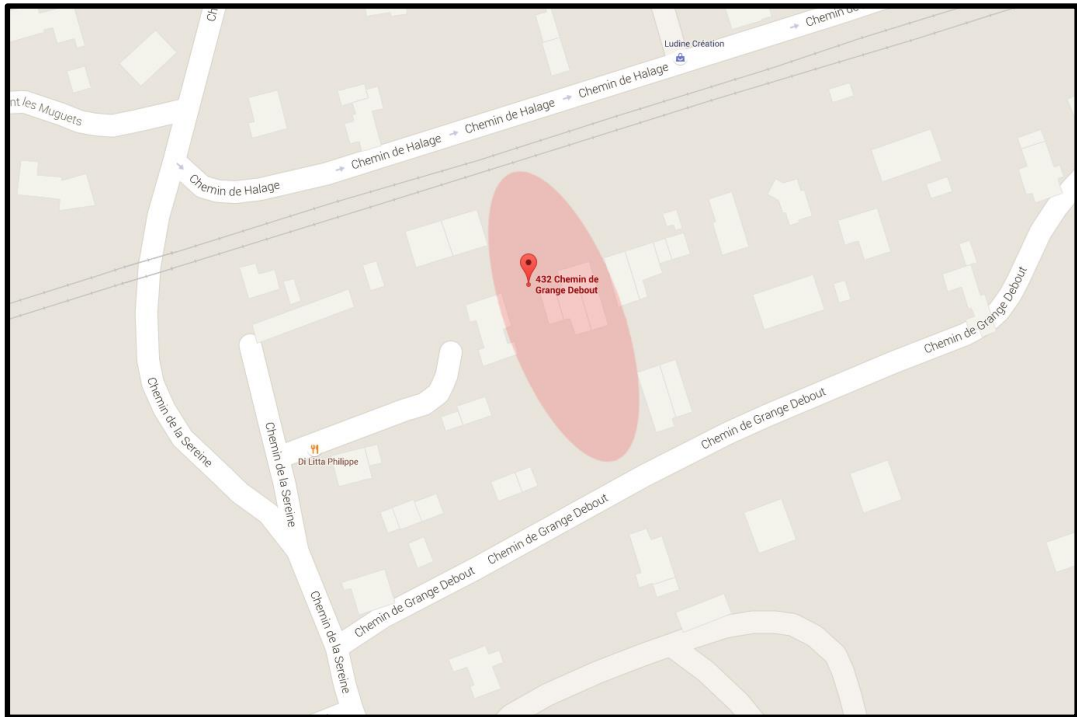

# Pièce DP1. Plan de situation du terrain.




Plan de situation – 432 chemin de grange debout.



# Pièce DP2. Plan de masse.


	Arbres		Ancienne construction
	Haies végétales		Nouvelle construction, préau
	Mur plein		Nouvelle construction, garage
	Clôture		Nouvelle construction, auvent

Légende

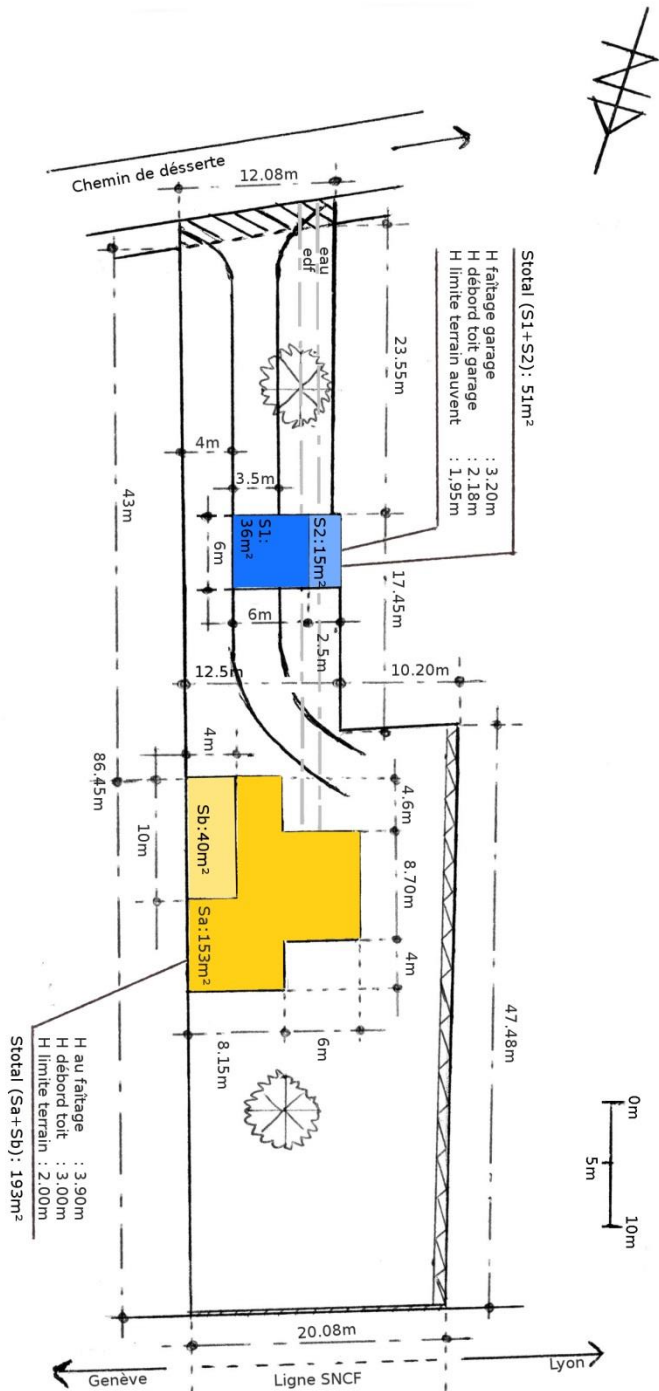


<b>Projet : Construction d'un garage</b>	
Nom : MARTINET	
Date : 30/09/2016	
Plan de Masse	Echelle : 1/500ème


**Pièce DP4. Plan des façades et des toitures**

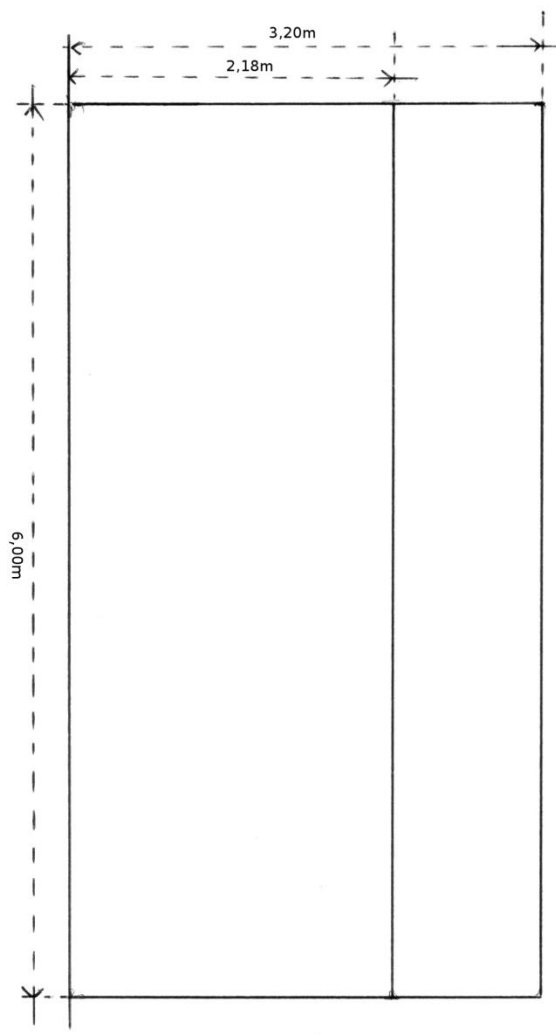


- Face Est -

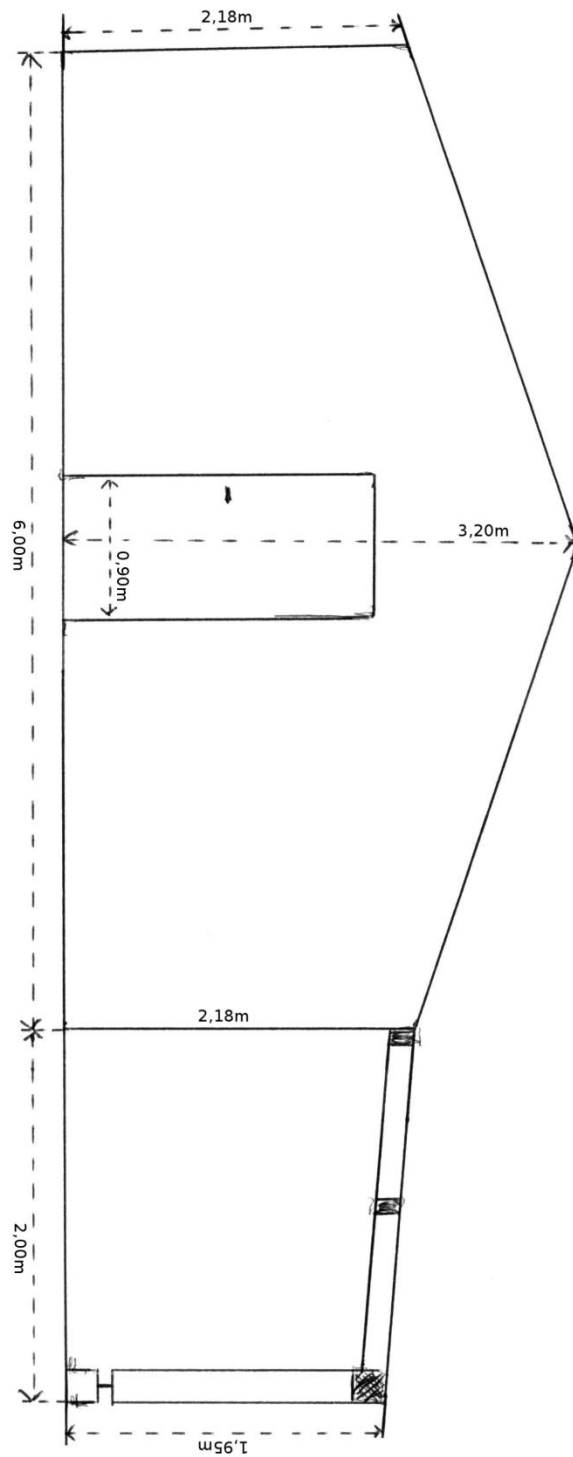

- Face Nord -

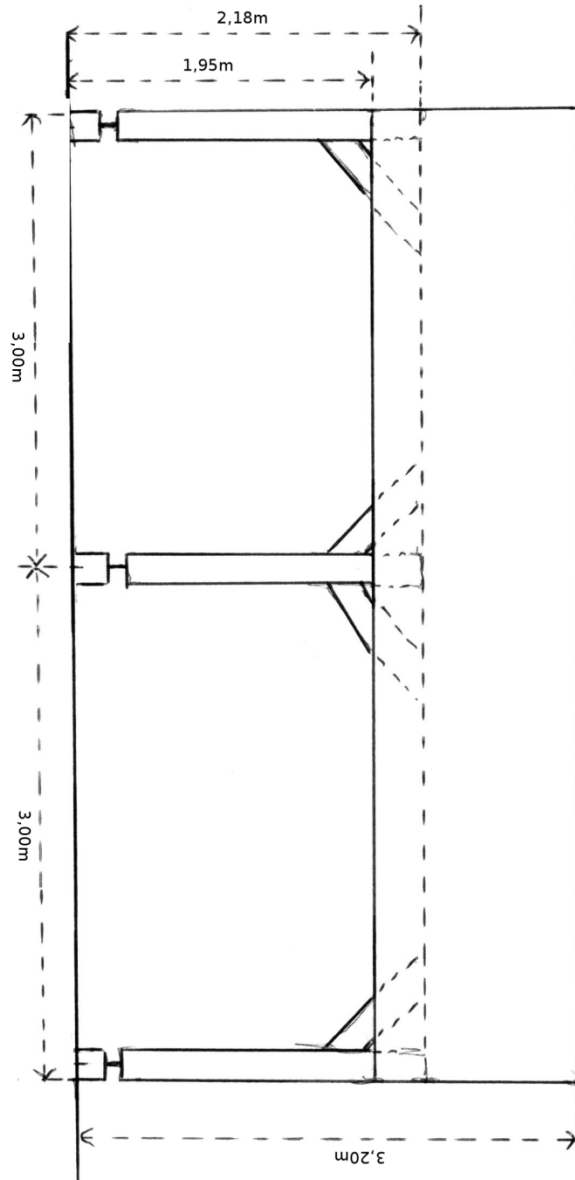

- Face Ouest -

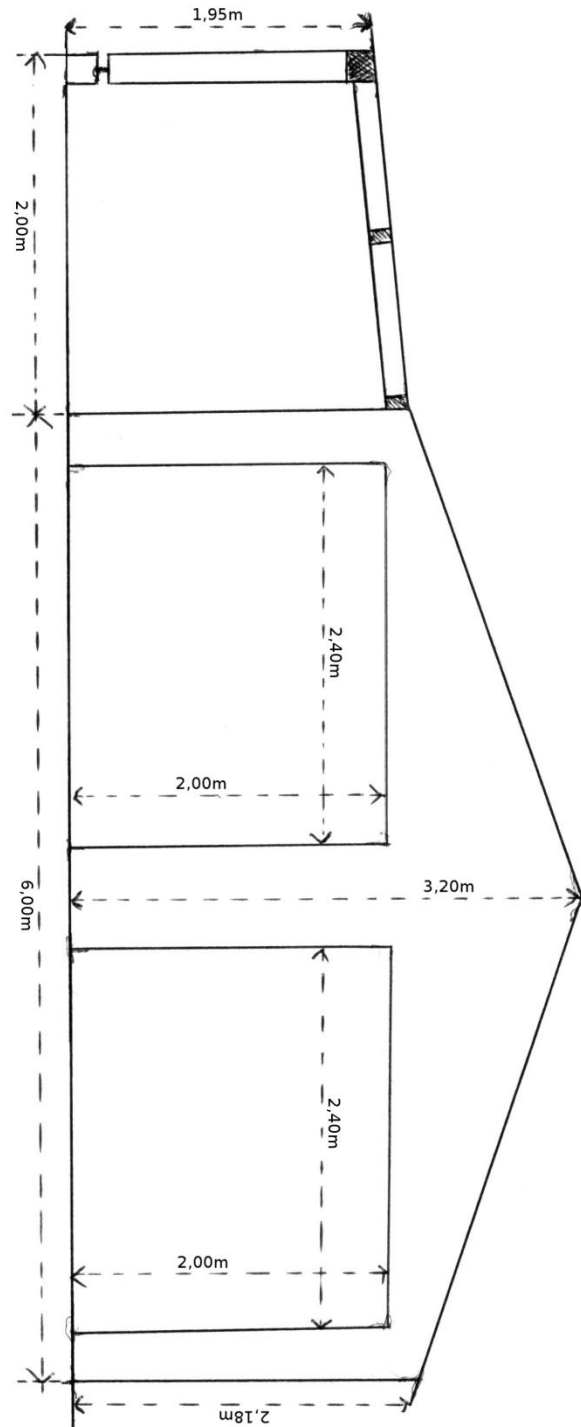

- Face Sud -

## Pièce DP6. Représentation graphique de l'ouvrage dans son environnement.



Illustration du projet cible – Point de vue depuis la rue.