



Projet GARAGE : Face NORD


Echelle : 1/40ème

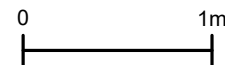


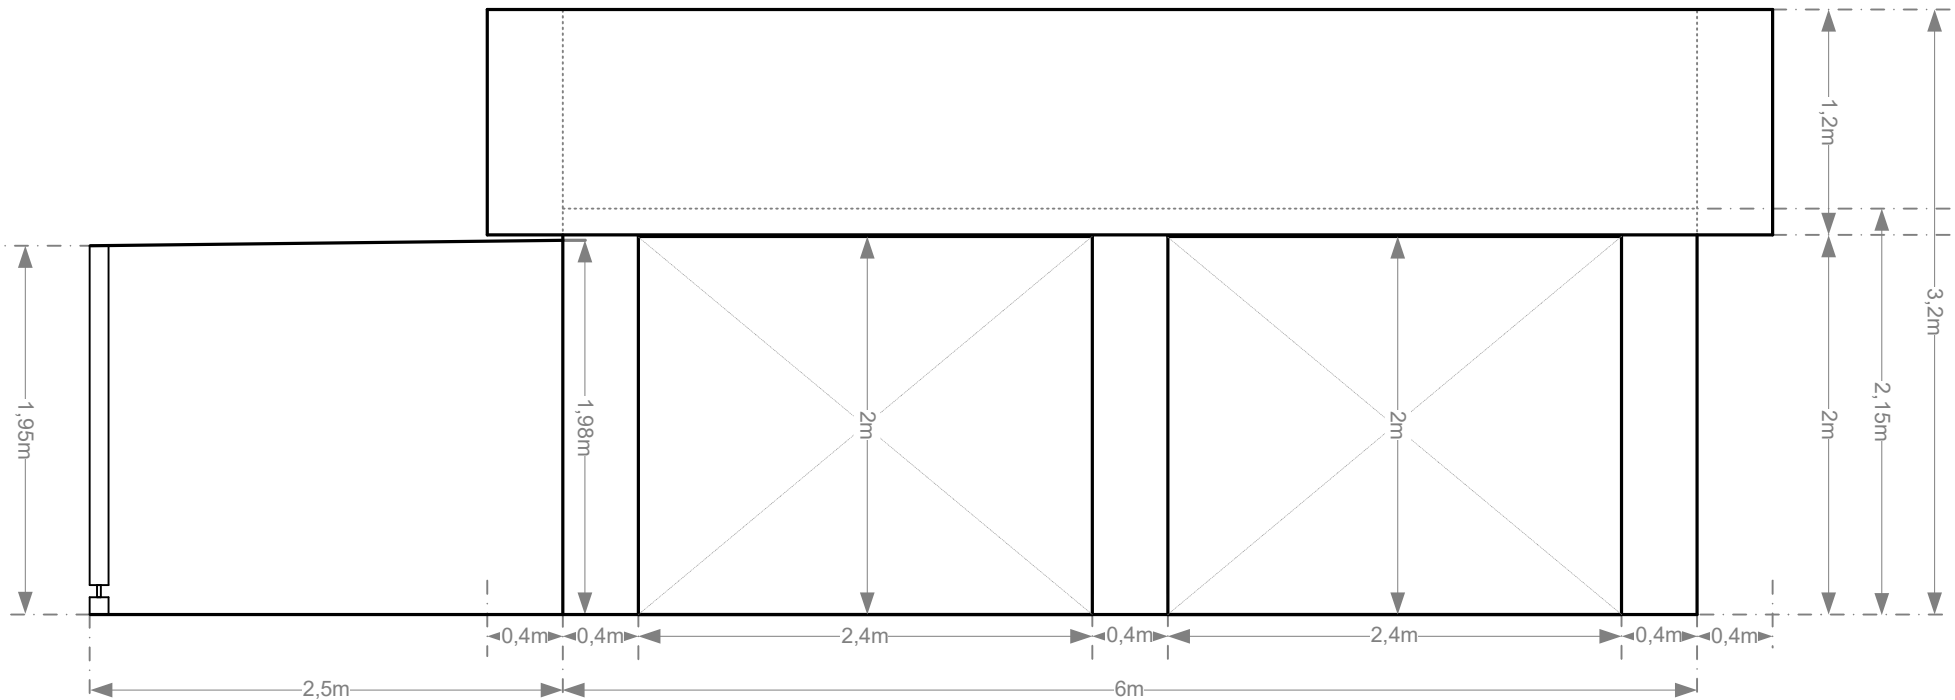

**Projet GARAGE :
Face SUD**


Echelle : 1/40ème

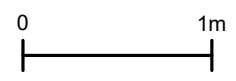


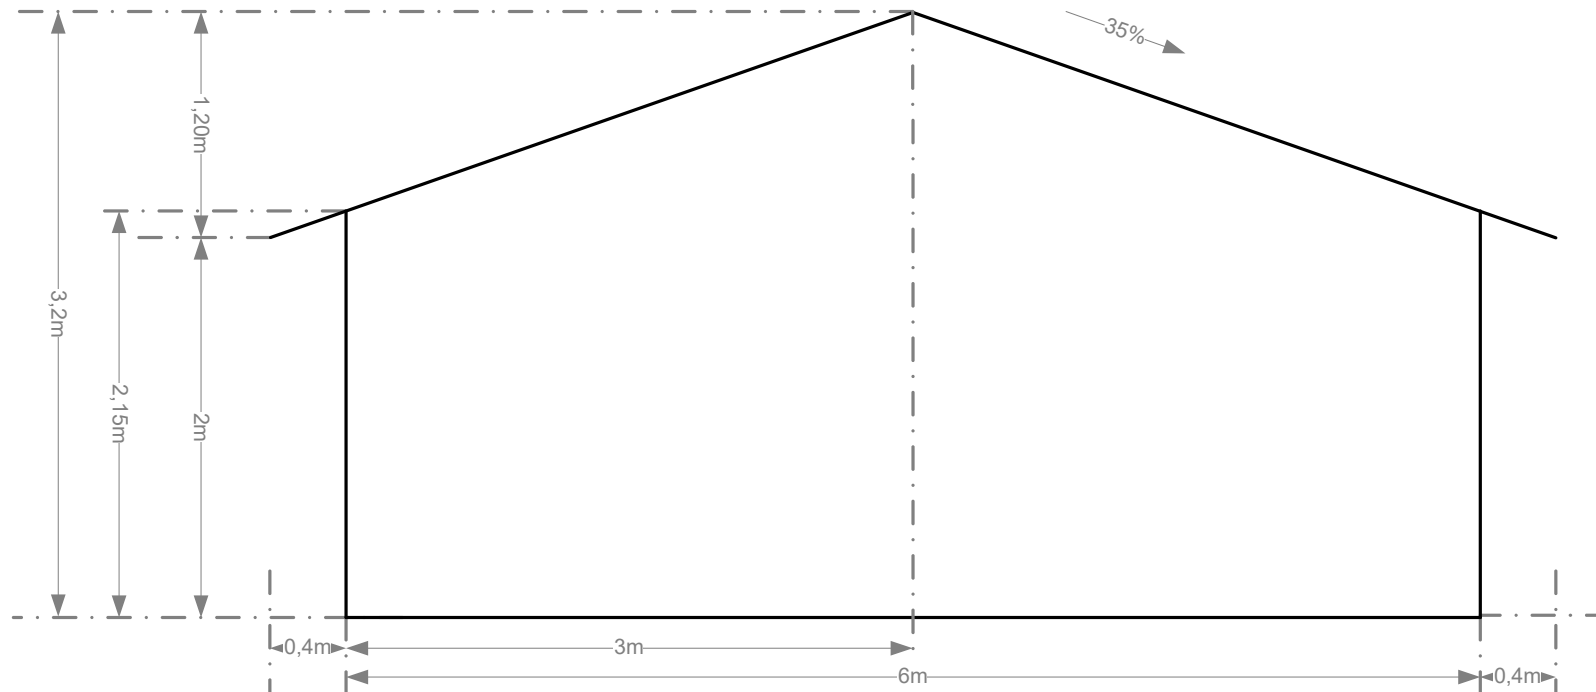

Projet GARAGE : Face EST

Echelle : 1/40ème

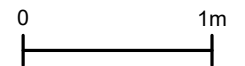

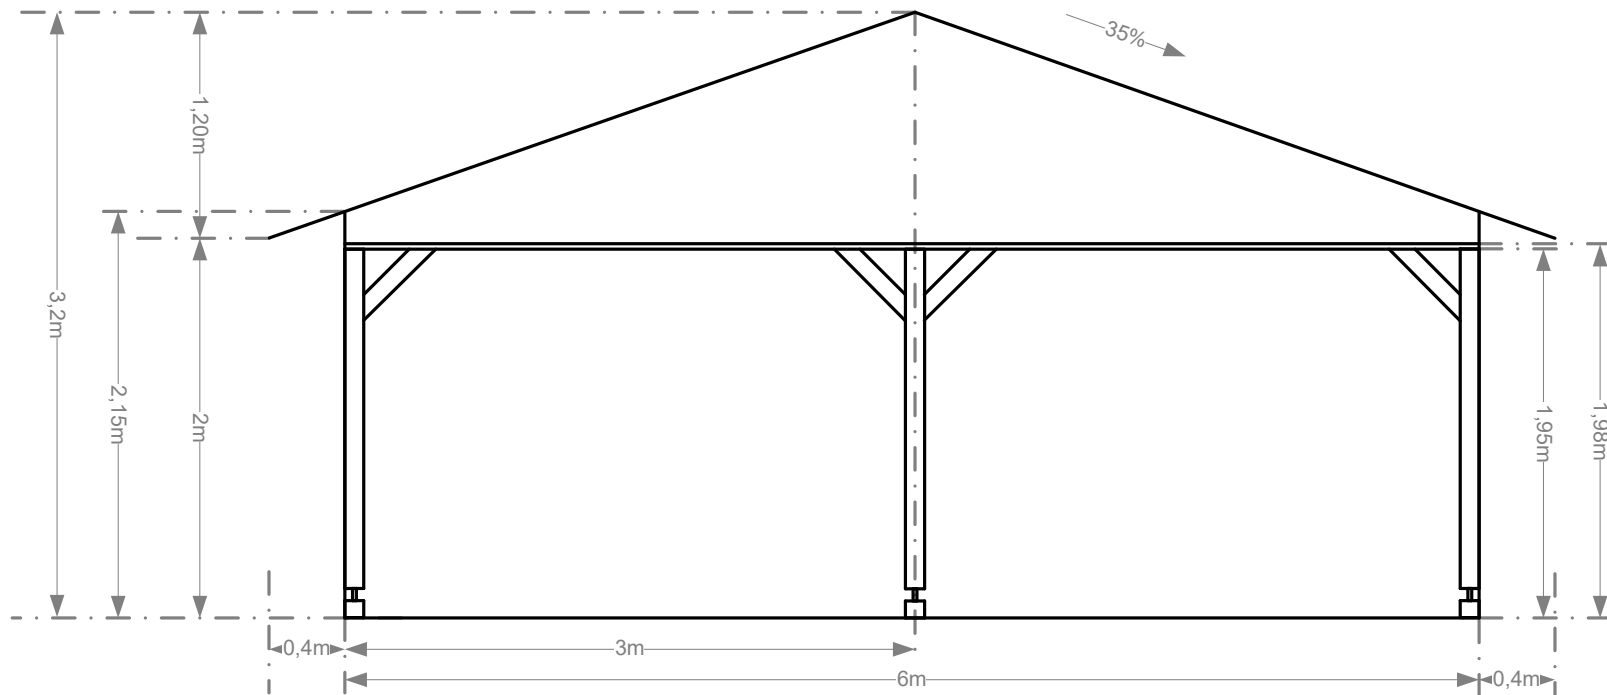

Projet GARAGE :
Face OUEST

Echelle : 1/40ème

